
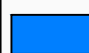



Legende

 vermietbare Fläche für nichtkommerzielle
Veranstaltungen für die Stadtteilbevölkerung
aus dem Hallschlag

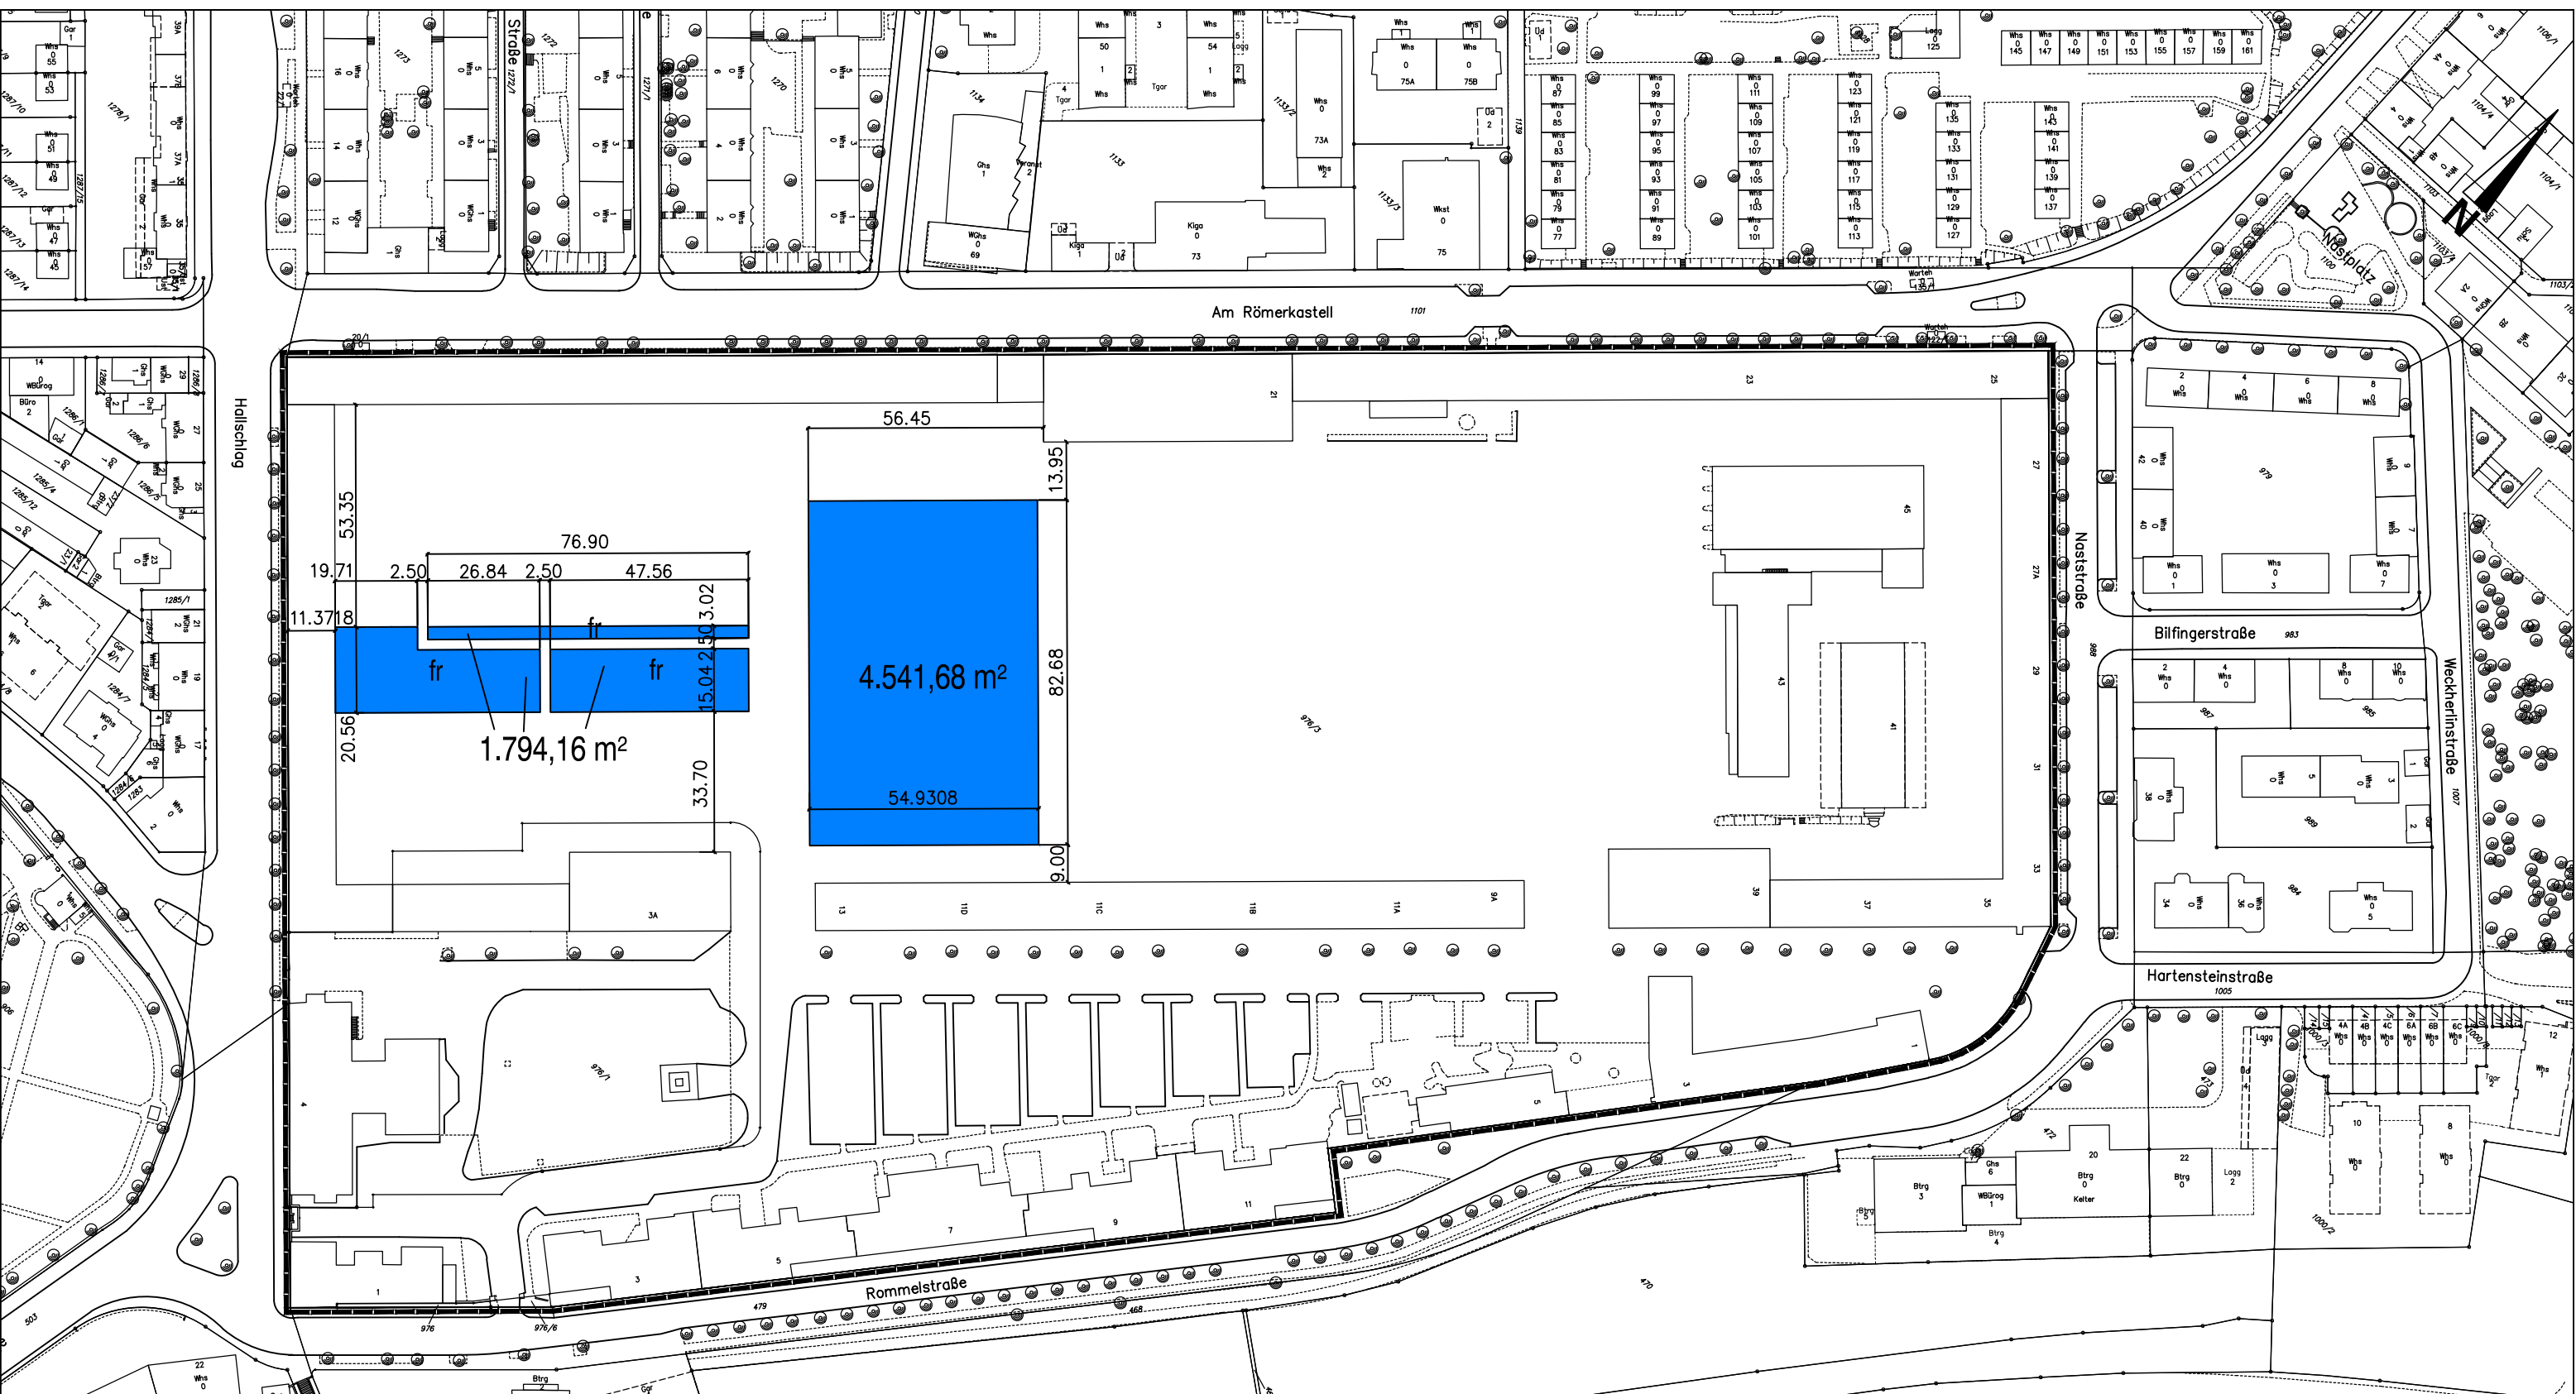

Amt für Stadtplanung und Stadterneuerung STUTTGART  Städtebauliche Planung Neckar		
Multifunktionsfläche Ordnungsmaßnahmen- vertrag 188 / 2014	Plan Nr.	Ca 303
	Datum:	08.11.2016
	Maßstab:	1 : 1500
	Geändert:	
Bearbeitet: Ban/My/Pan	Abteilungsleiter/in: Sonntag	Amtsleiter: Dr.- Ing. Kron